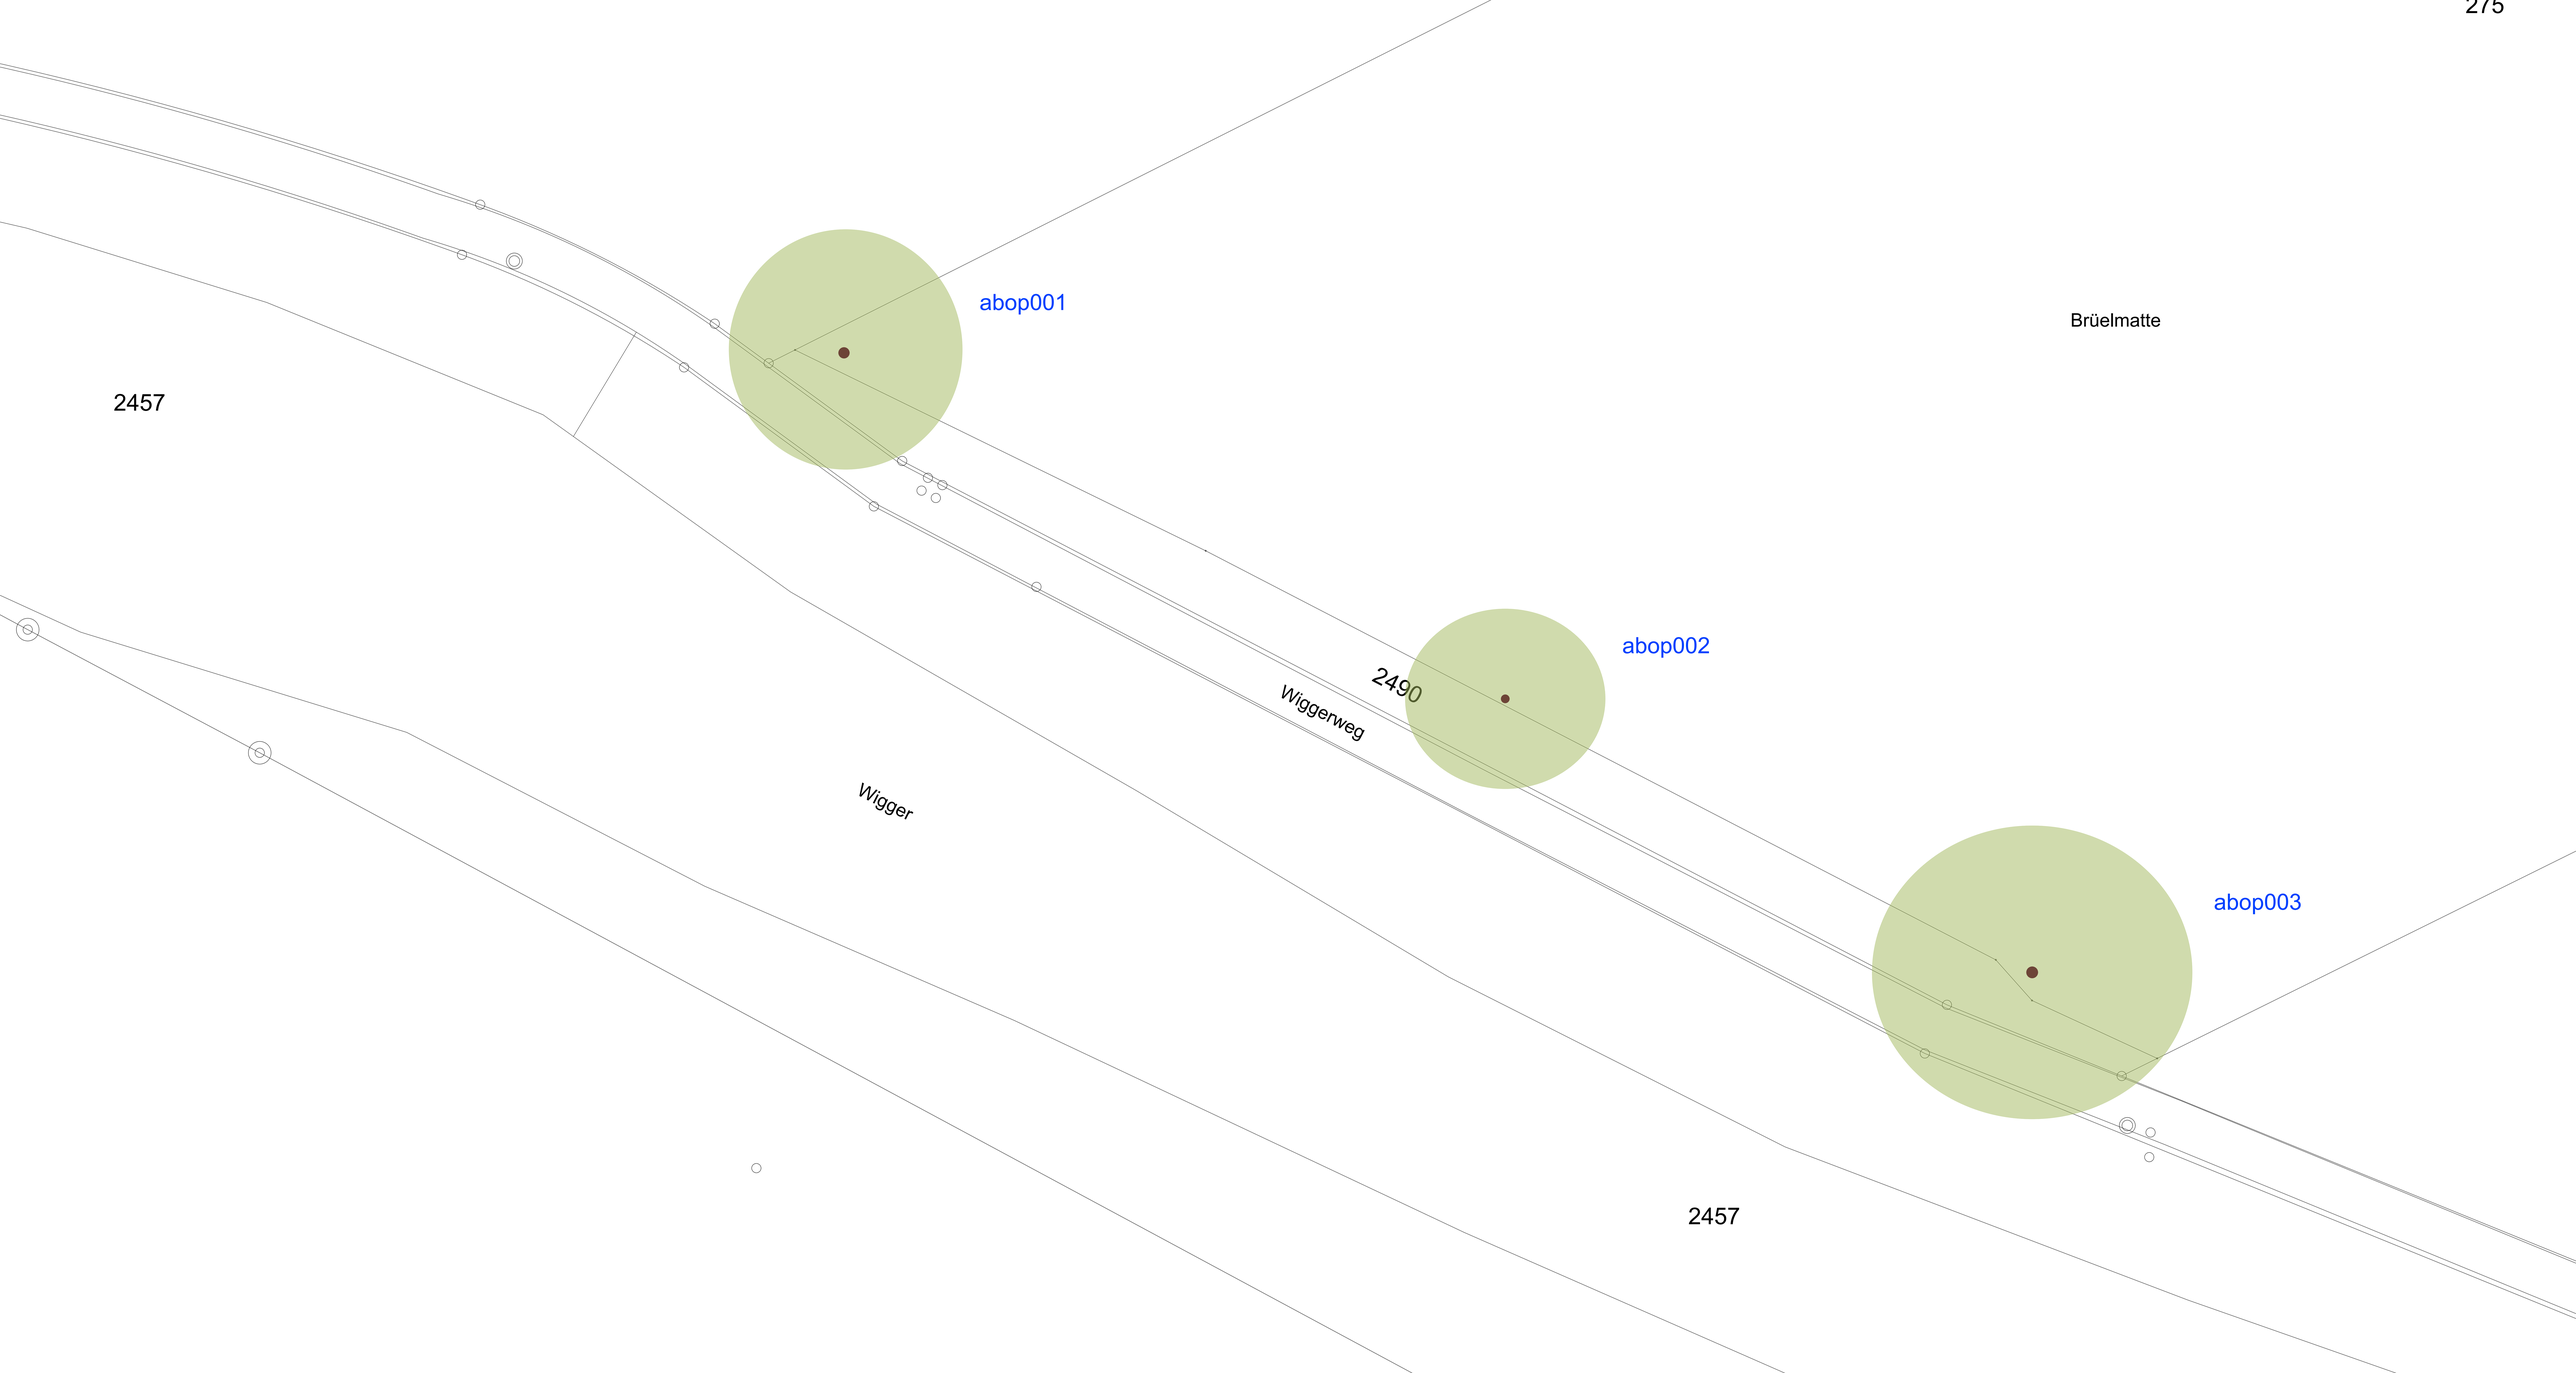
275
abop001
Brüelmatte
2457
abop002
2490
Wiggerweg
Wigger
abop003
2457